





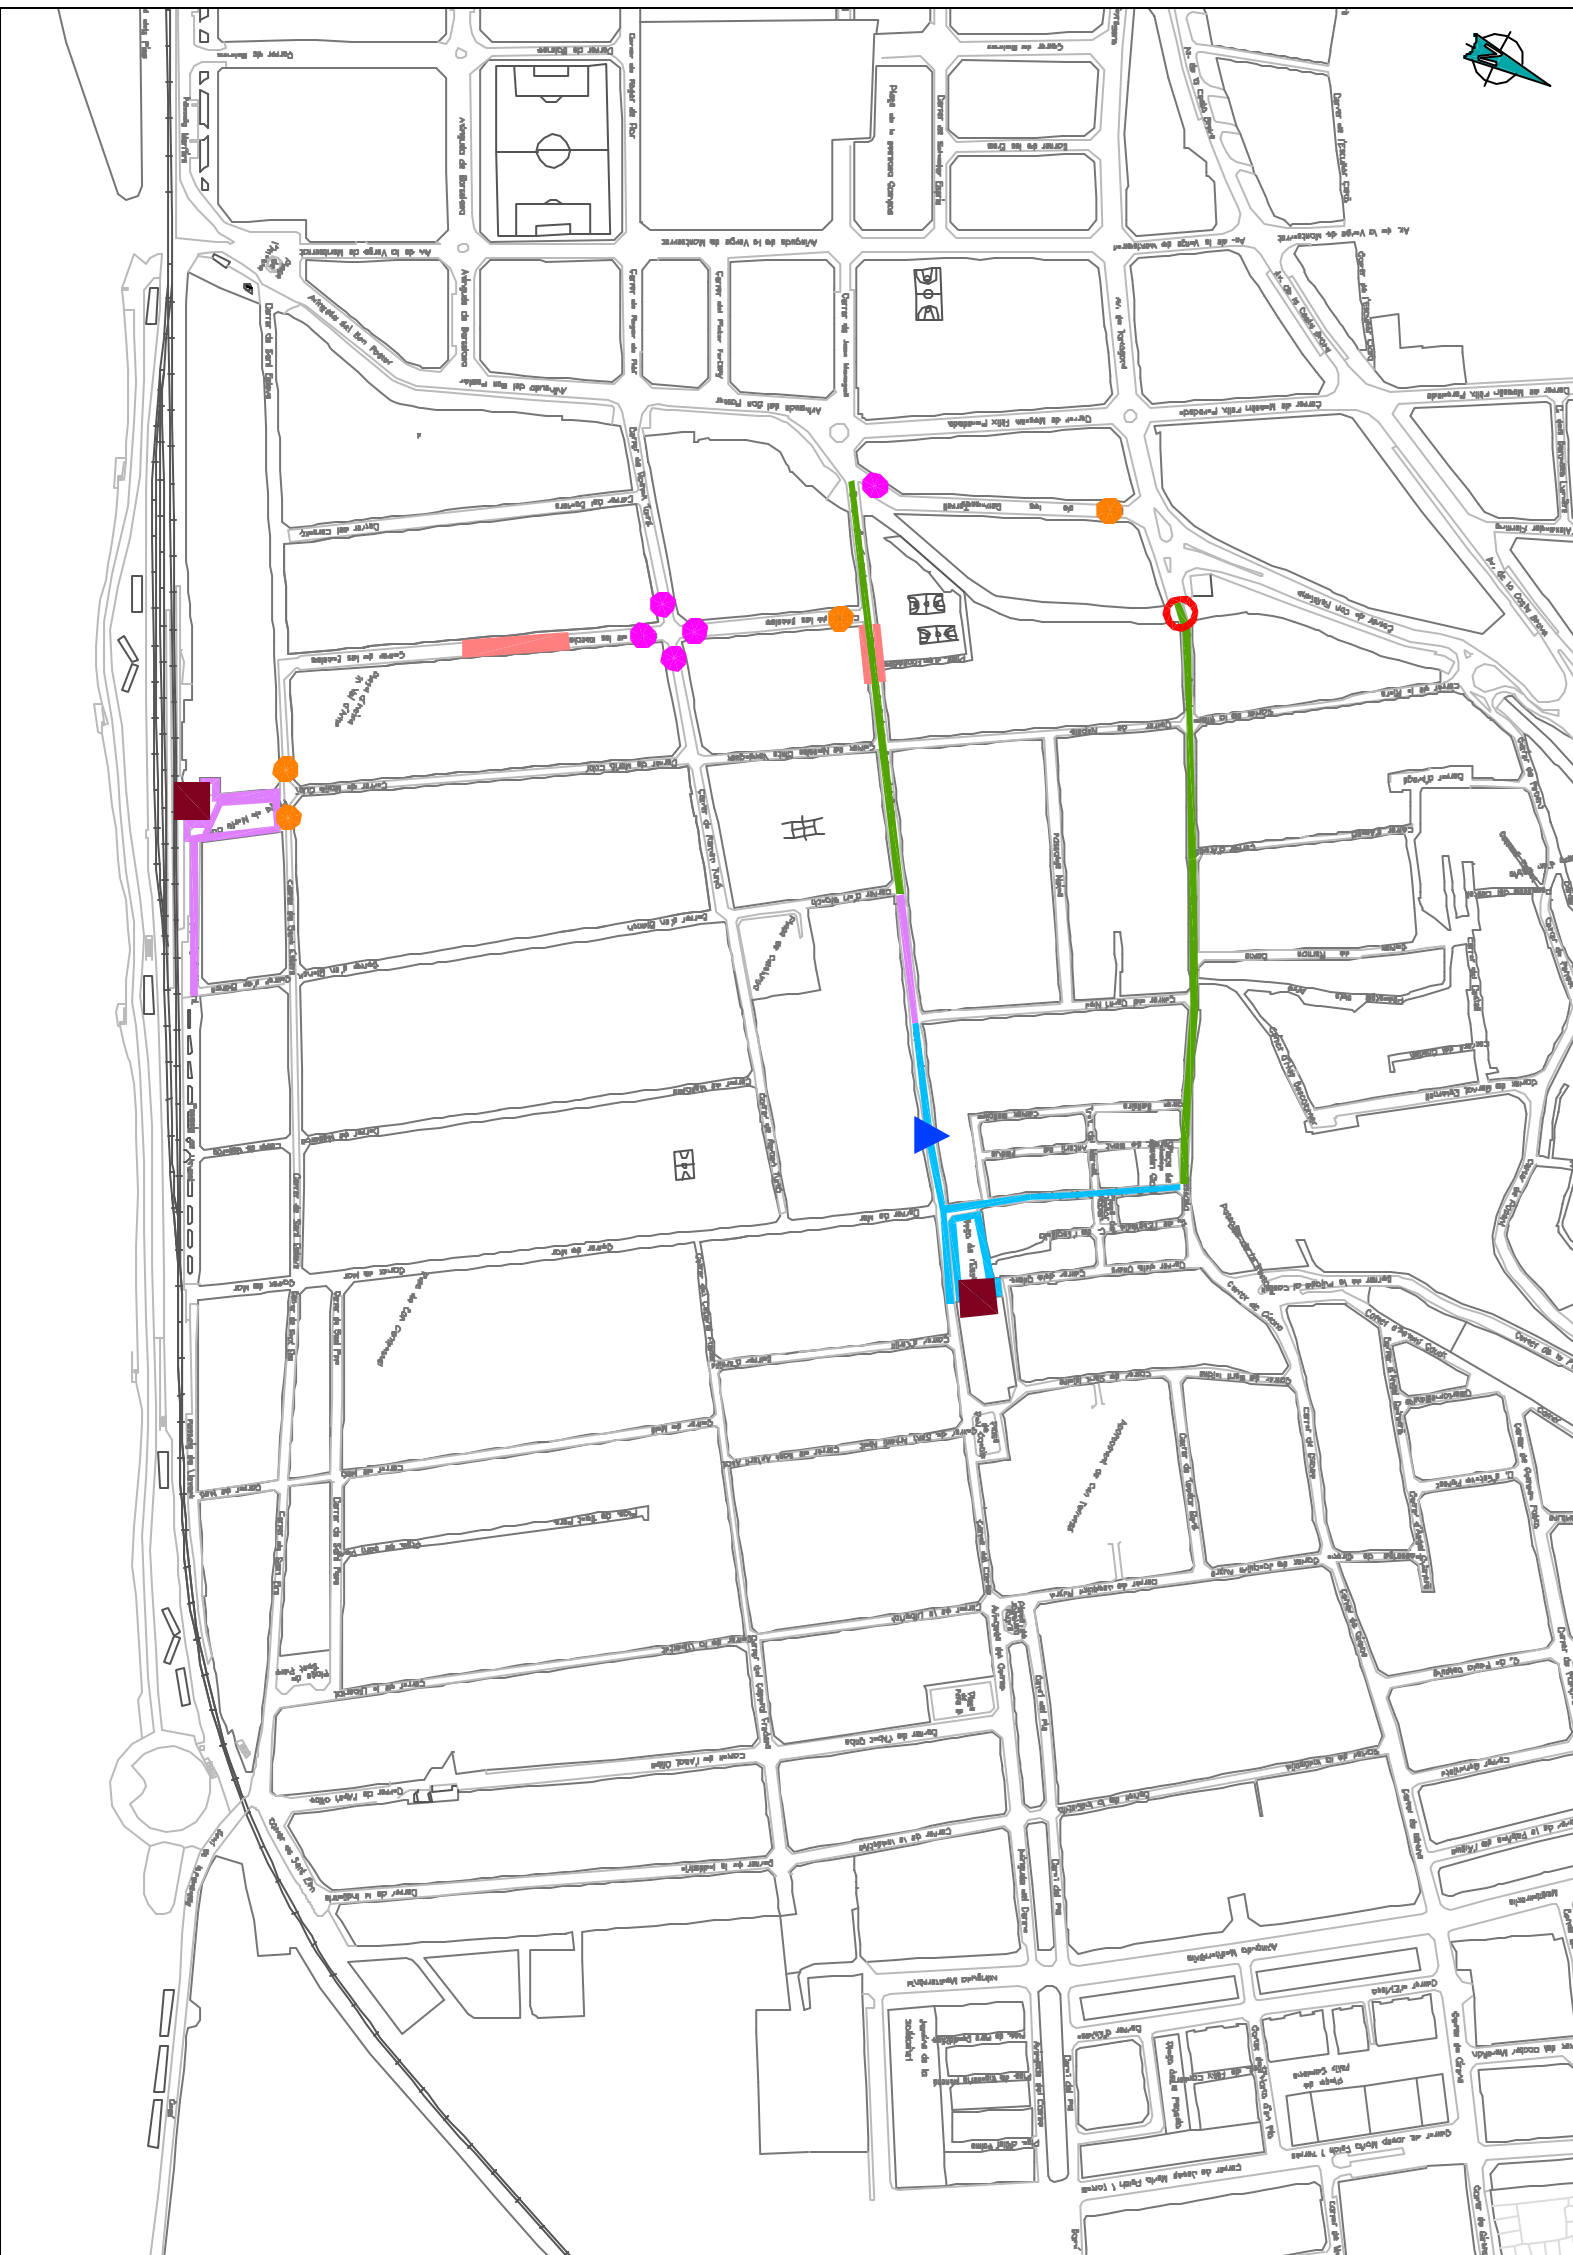


**LEGENDA**

	PAVIMENTACIÓ AMB PLATAFORMA ÚNICA PER A VANANTS
	PAVIMENTACIÓ AMB PLATAFORMA ÚNICA PER A VANANTS I VEHICLES
	AMPLIACIÓ DE VORERES (AMB IMPLANTACIÓ DE GUALS ADAPTATS) I REDUCCIÓ DE CALÇADA
	EVAMPPLAMENT DEL PONT
	IMPLANTACIÓ DE GUALS ADAPTATS
	ARRANJAMENT DE GUALS NO ADAPTATS
	IMPLANTACIÓ DE PLATAFORMES
	ADAPTACIÓ DE RAMPES I ESCALES
	CONSTRUCCIÓ D'UNA RANPA



Títol

**PLA DE MILLORA DE L'ACCESSIBILITAT  
A MALGRAT DE MAR**

Exp.

Municipi

**MALGRAT DE MAR**

Comarca **MARESME**

Títol del plànol

PROPOSTA D'ACTUACIÓ EN  
L'ITINERARI PRIORITARI PRINCIPAL

Escola	Núm. plànol
A3: 1/4.000	26



Col.laborador  
E. Rovira-Beleta, arquitecte

Data  
MAIG 2.005