


ESTAT ACTUAL

- ANELLA DE CIRCUMVAL·LACIÓ PERIFÈRICA
 - ANELLA DE CIRCUMVAL·LACIÓ INTERIOR
 - VIALS DE CONNEXIÓ
 - CARRERS PEATONALS
 - APARCAMENT
- ACTUACIONS PENDENTS
- CANVI DE SENTIT RESPECTE A L'ACTUAL
 - OBERTURA NOU VIAL DE L'ANELLA PERIFÈRICA
 - OBERTURA NOU VIAL DE L'ANELLA INTERIOR
 - PEATONALITZACIÓ PENDENT

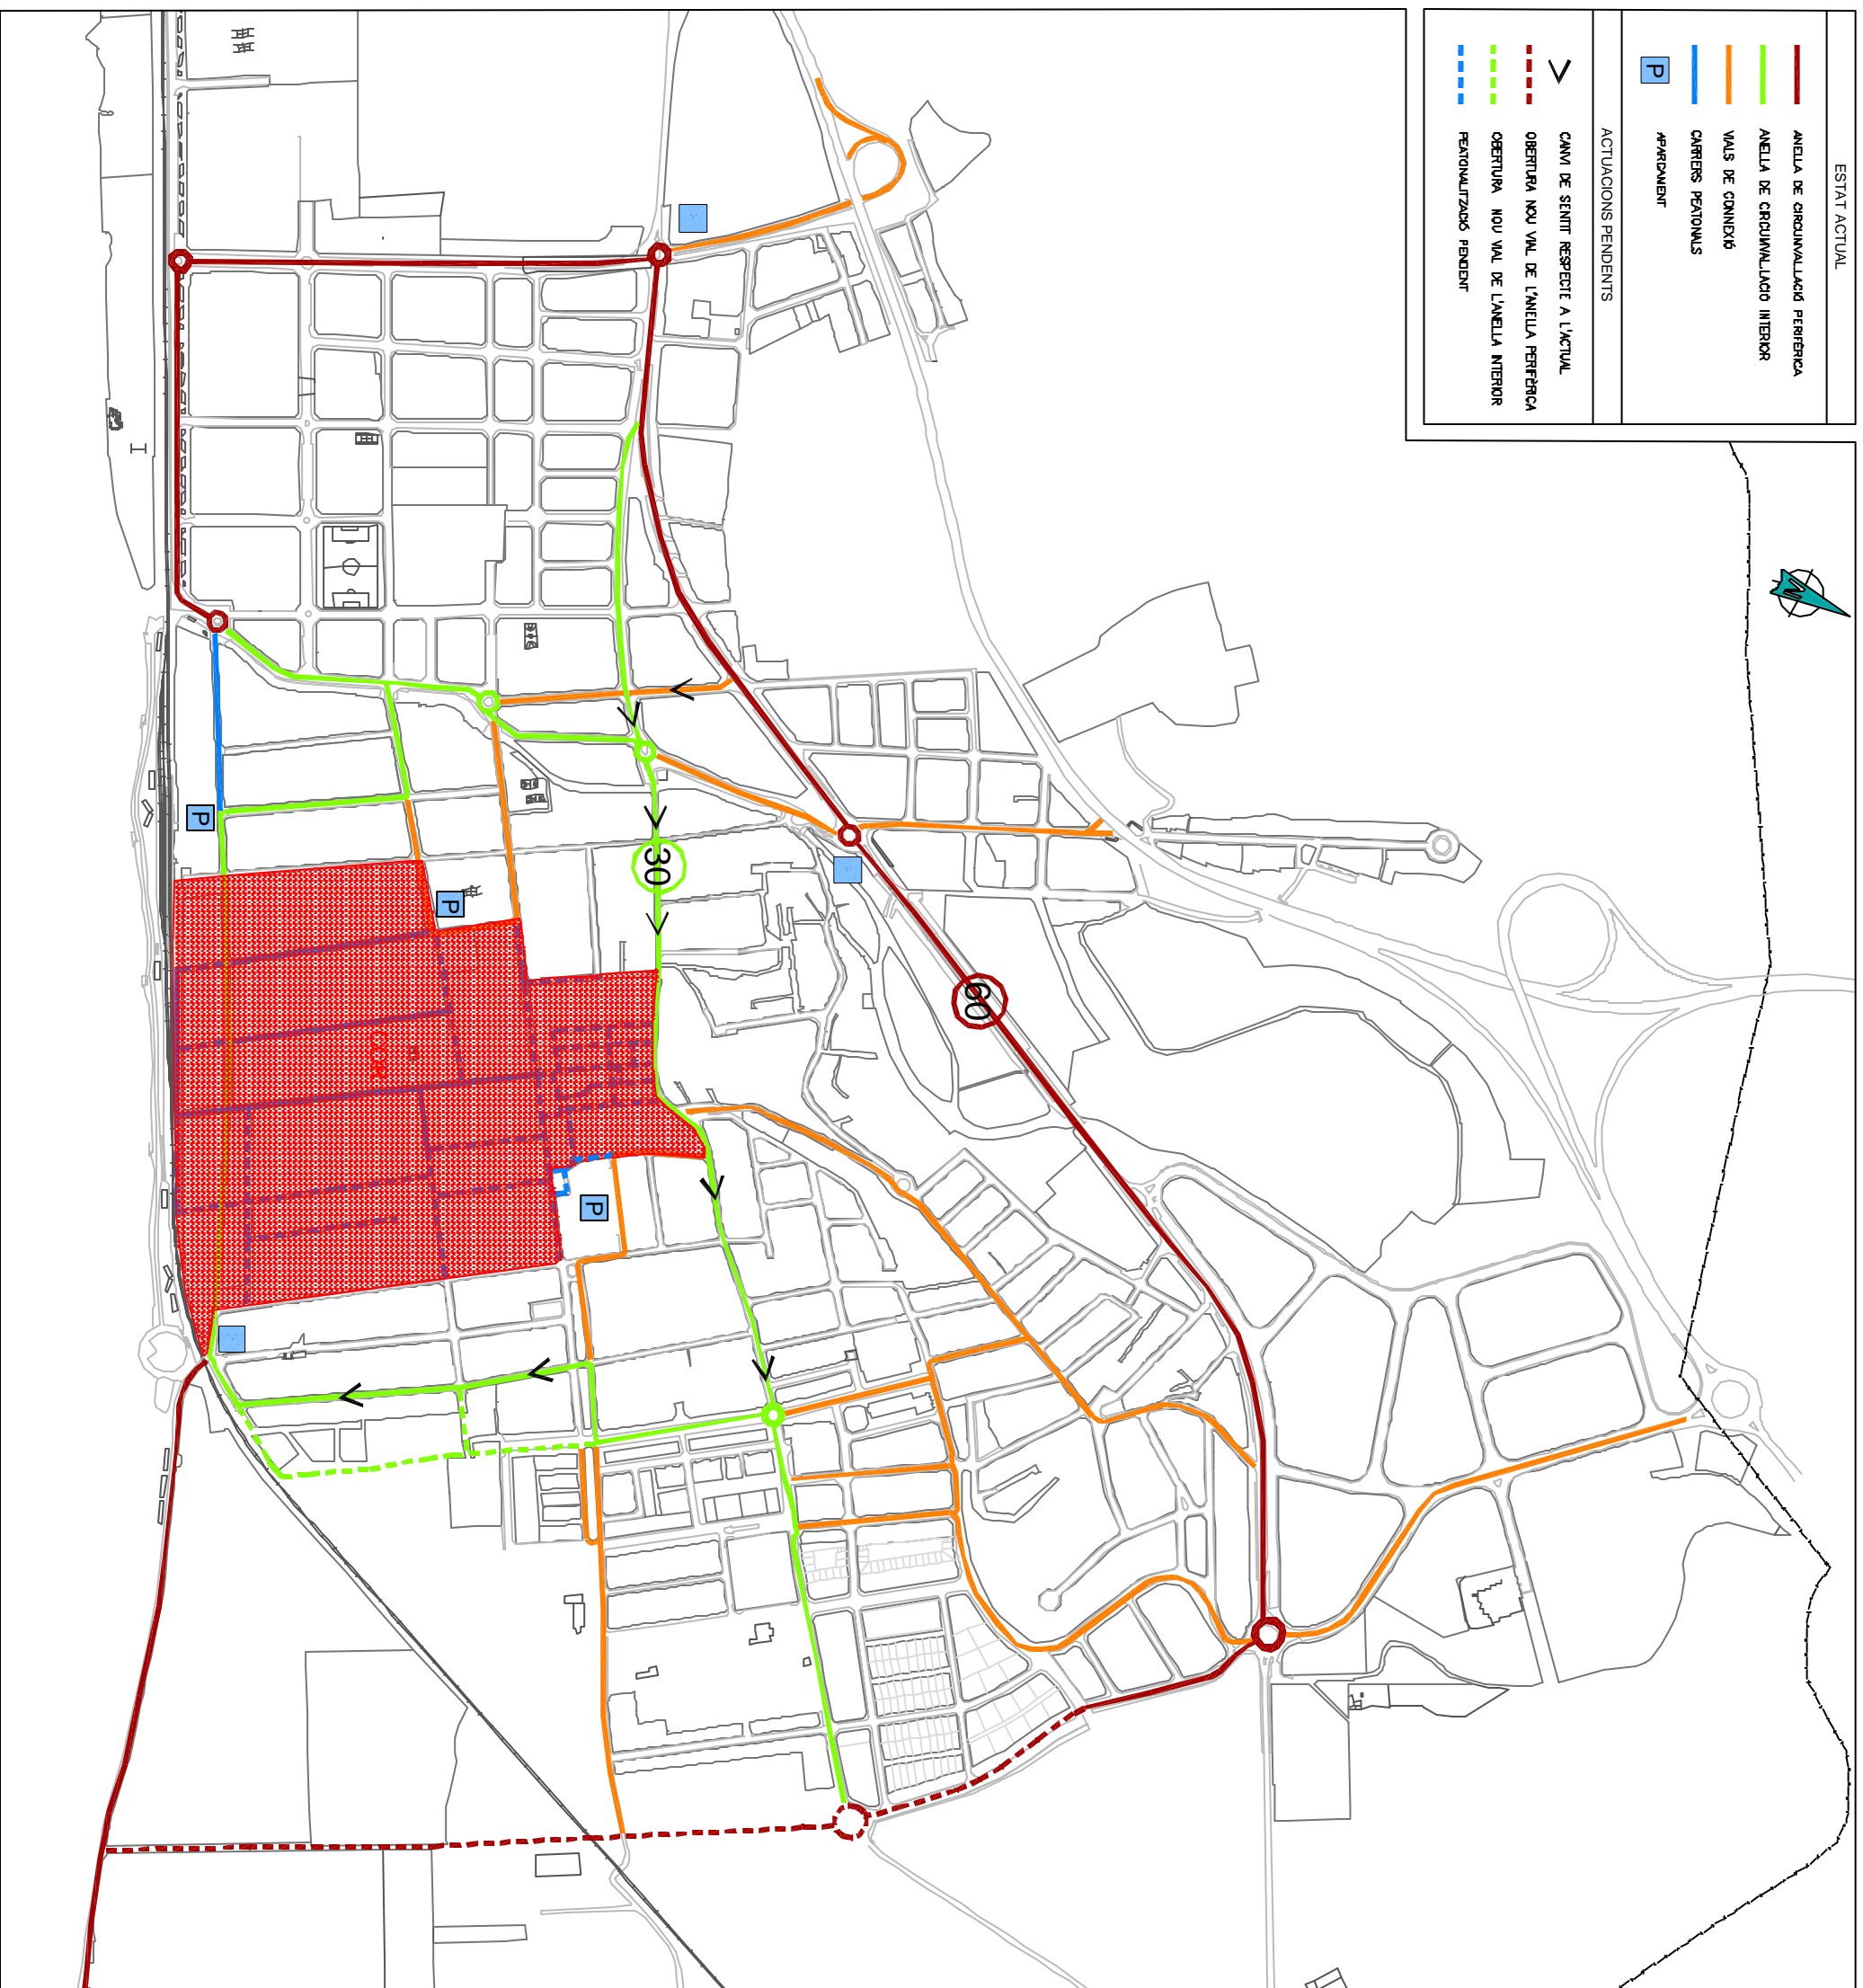

Diputació
Barcelona
xarxa de municipis



Títol

PLA DE MILLORA DE L'ACCESSIBILITAT A MALGRAT DE MAR

Exp.

Municipi

MALGRAT DE MAR

Comarca

MARESME

Títol del plànol

PLA DE MOBILITAT DEL 1998. ESTAT ACTUAL

Escala

Núm. plànol

A3: 1/7.500

5

Realitzat



Col·laborador
E. Rovira-Beleta, arquitecte

Data
MAIG 2.005