
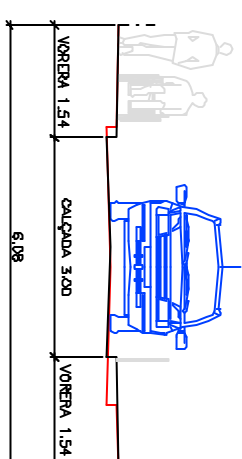


**PLA DE MILLORA DE L'ACCESSIBILITAT
A MALGRAT DE MAR**



SECCIÓ CARRER ACTUAL

SECCIÓ CARRER PROPOSTA

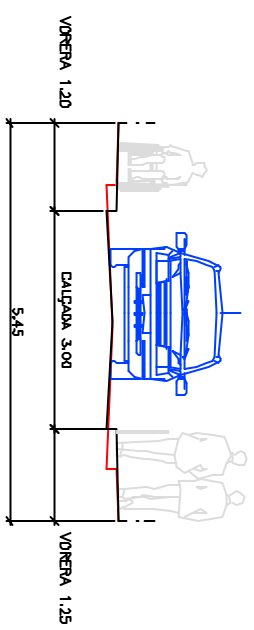


SECCIÓ 1: C/ PASSADA (ENTRE C/ ARAGÓ I C/ RIERA)

SECCIÓ 2: C/ PASSADA (ENTRE C/ ST. ANTONI DE PÀDUA I C/ BELLAIRE)

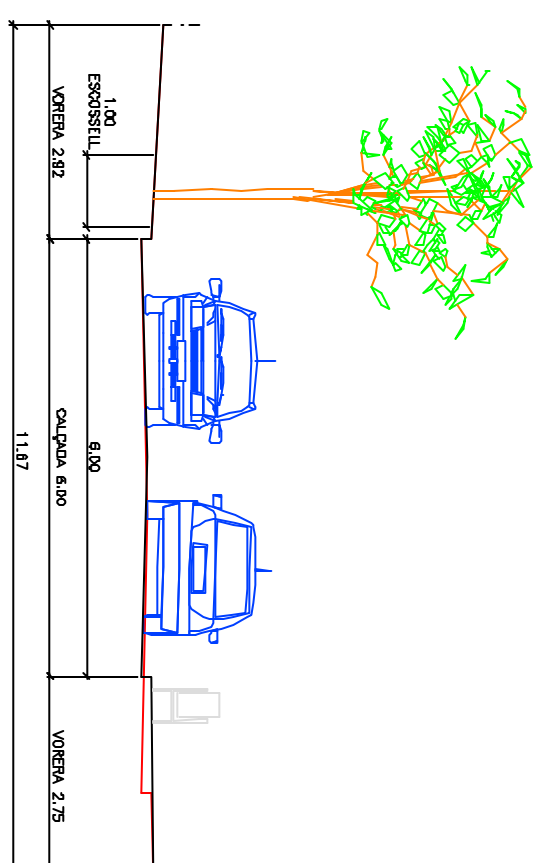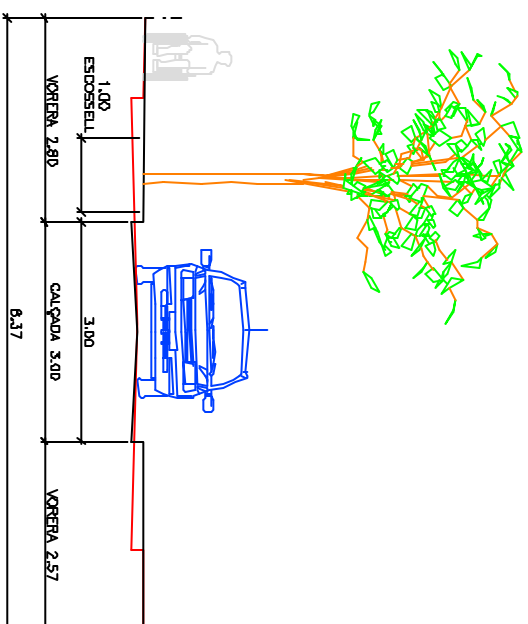

SECCIÓ 3: C/ GIRONA (ENTRE C/ JOAQUIN RUYRA I C/ ST. ISIDRE)

SECCIÓ 4: C/ GIRONA (ENTRE C/ FABRICA DE L'ANGUA I C/ BONAVISTA)

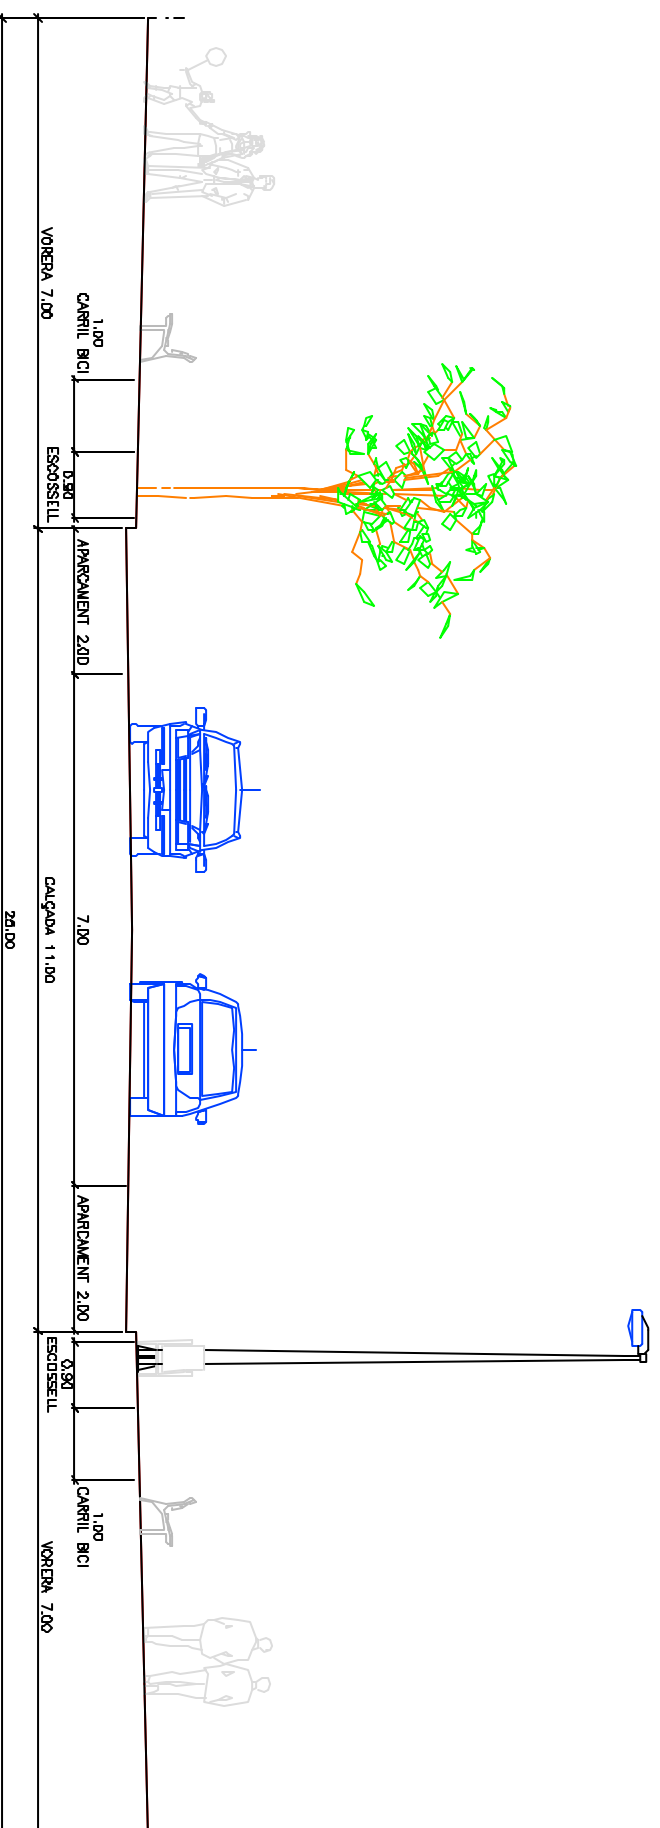

SECCIÓ 5: AV. MEDITERRÀNIA

Exp.
Municipi
MALGRAT DE MAR

Comarca
MARESME
Títol del plànol

PROPOSTES DE SECCIONS DE CARRERS

Escola	Núm. plànol	
A3: 1/100	25.1	

Realitzat

 Recerca i Innovació d'Infraestructures i Mobilitat

Col.laborador
E. Rovira-Beleta, arquitecte
Data
MAIG 2.005