






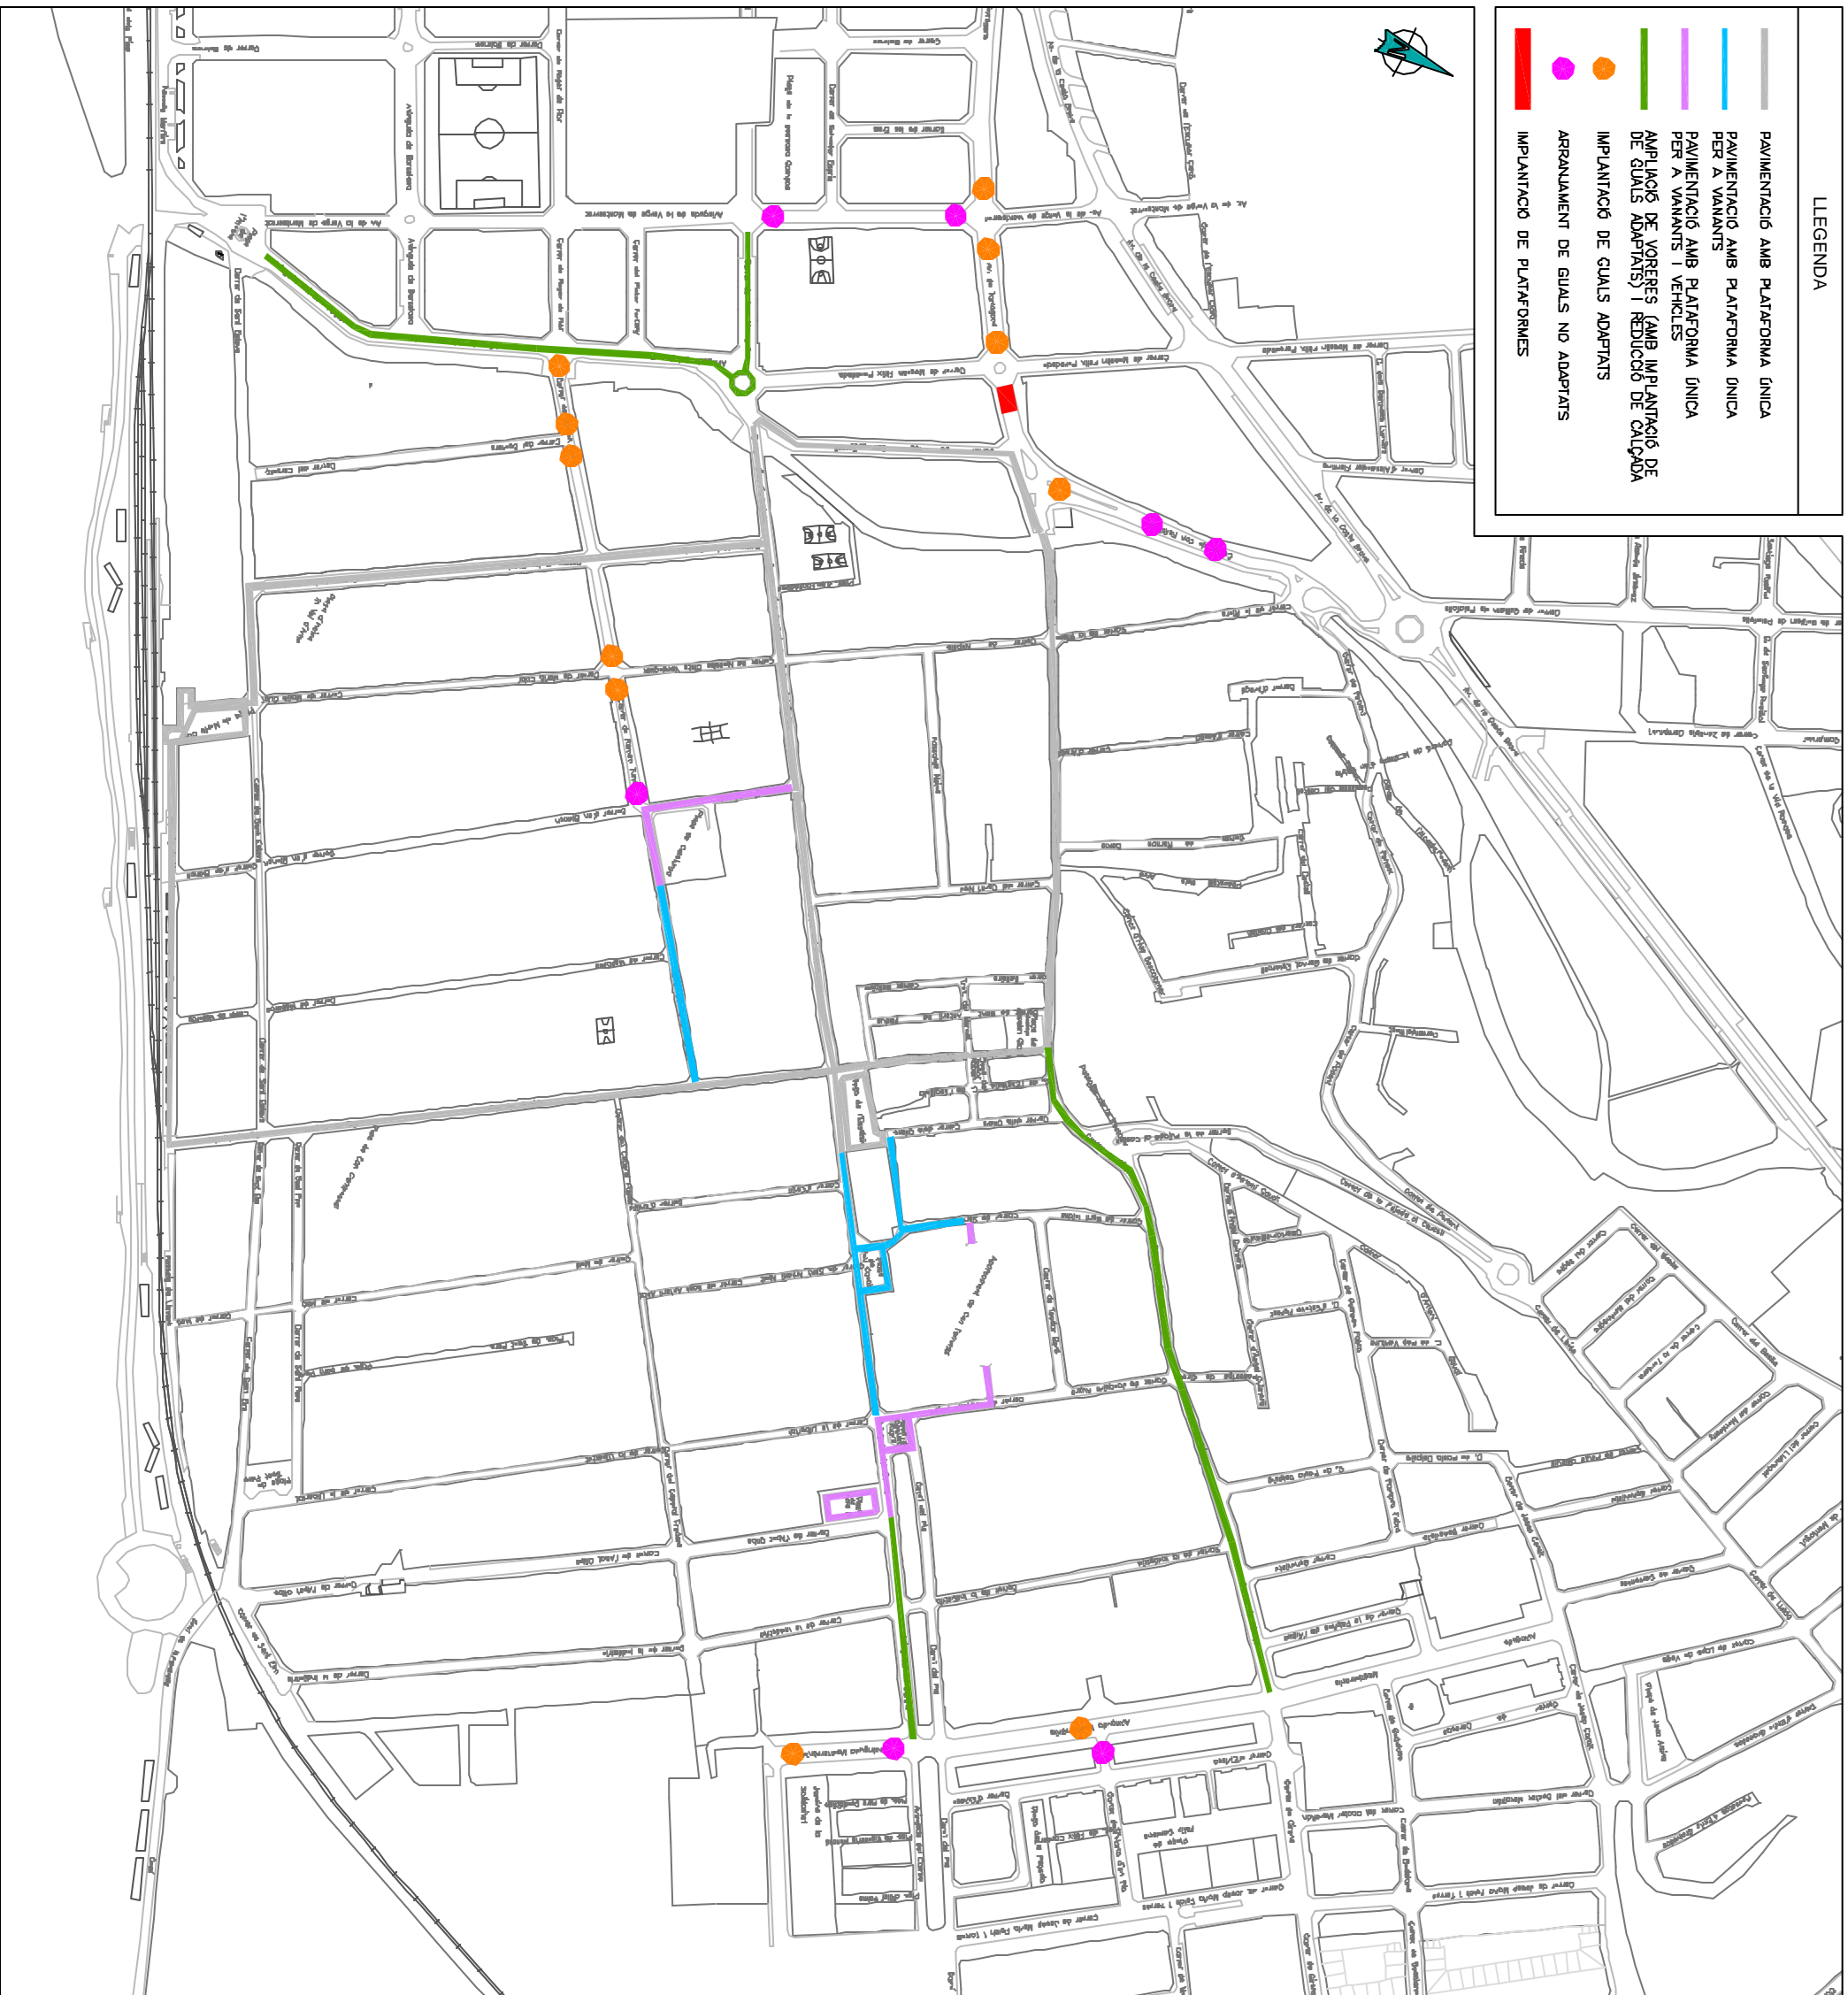


LLEGENDA

-  PAVIMENTACIÓ AMB PLATAFORMA ÚNICA
-  PAVIMENTACIÓ AMB PLATAFORMA ÚNICA PER A VANANTS
-  PAVIMENTACIÓ AMB PLATAFORMA ÚNICA PER A VANANTS I VEHICLES
-  AMPLIACIÓ DE VORERES (AMB IMPLANTACIÓ DE GUALS ADAPTATS) I REDUCCIÓ DE CALÇADA
-  IMPLANTACIÓ DE GUALS ADAPTATS
-  ARRANJAMENT DE GUALS NO ADAPTATS
-  IMPLANTACIÓ DE PLATAFORMES



Diputació
Barcelona
xarxa de municipis



Títol

**PLA DE MILLORA DE L'ACCESSIBILITAT
A MALGRAT DE MAR**

Exp.

Municipi

MALGRAT DE MAR

Comarca **MARESME**

Títol del plànol

PROPOSTA D'ACTUACIÓ EN ELS
ITINERARIS PRIORITARIS SECUNDARIS

Escola Nòm. plànol

A3: 1/4.000 27

Realitzat



Col.laborador
E. Rovira-Beleta, arquitecte Data MAIG 2.005